

**Agenzia delle Entrate**  
**CATASTO FABBRICATI**  
Ufficio provinciale di  
**LIVORNO**

Dichiarazione protocollo n. LI0164352 del 19/12/2013  
Planimetria di u.i.u. in Comune di Livorno  
Via Del Marzocco

civ. 80-82

Compilata da:  
Pichi Francesca  
Iscritto all'albo:  
Architetti  
Prov. Livorno



N. 306

Identificativi Catastali:  
Sezione:  
Foglio: 14  
Particella: 46  
Subalterno: 601

Scala 1: 500

n. 1

# Piano Terra

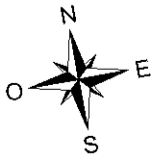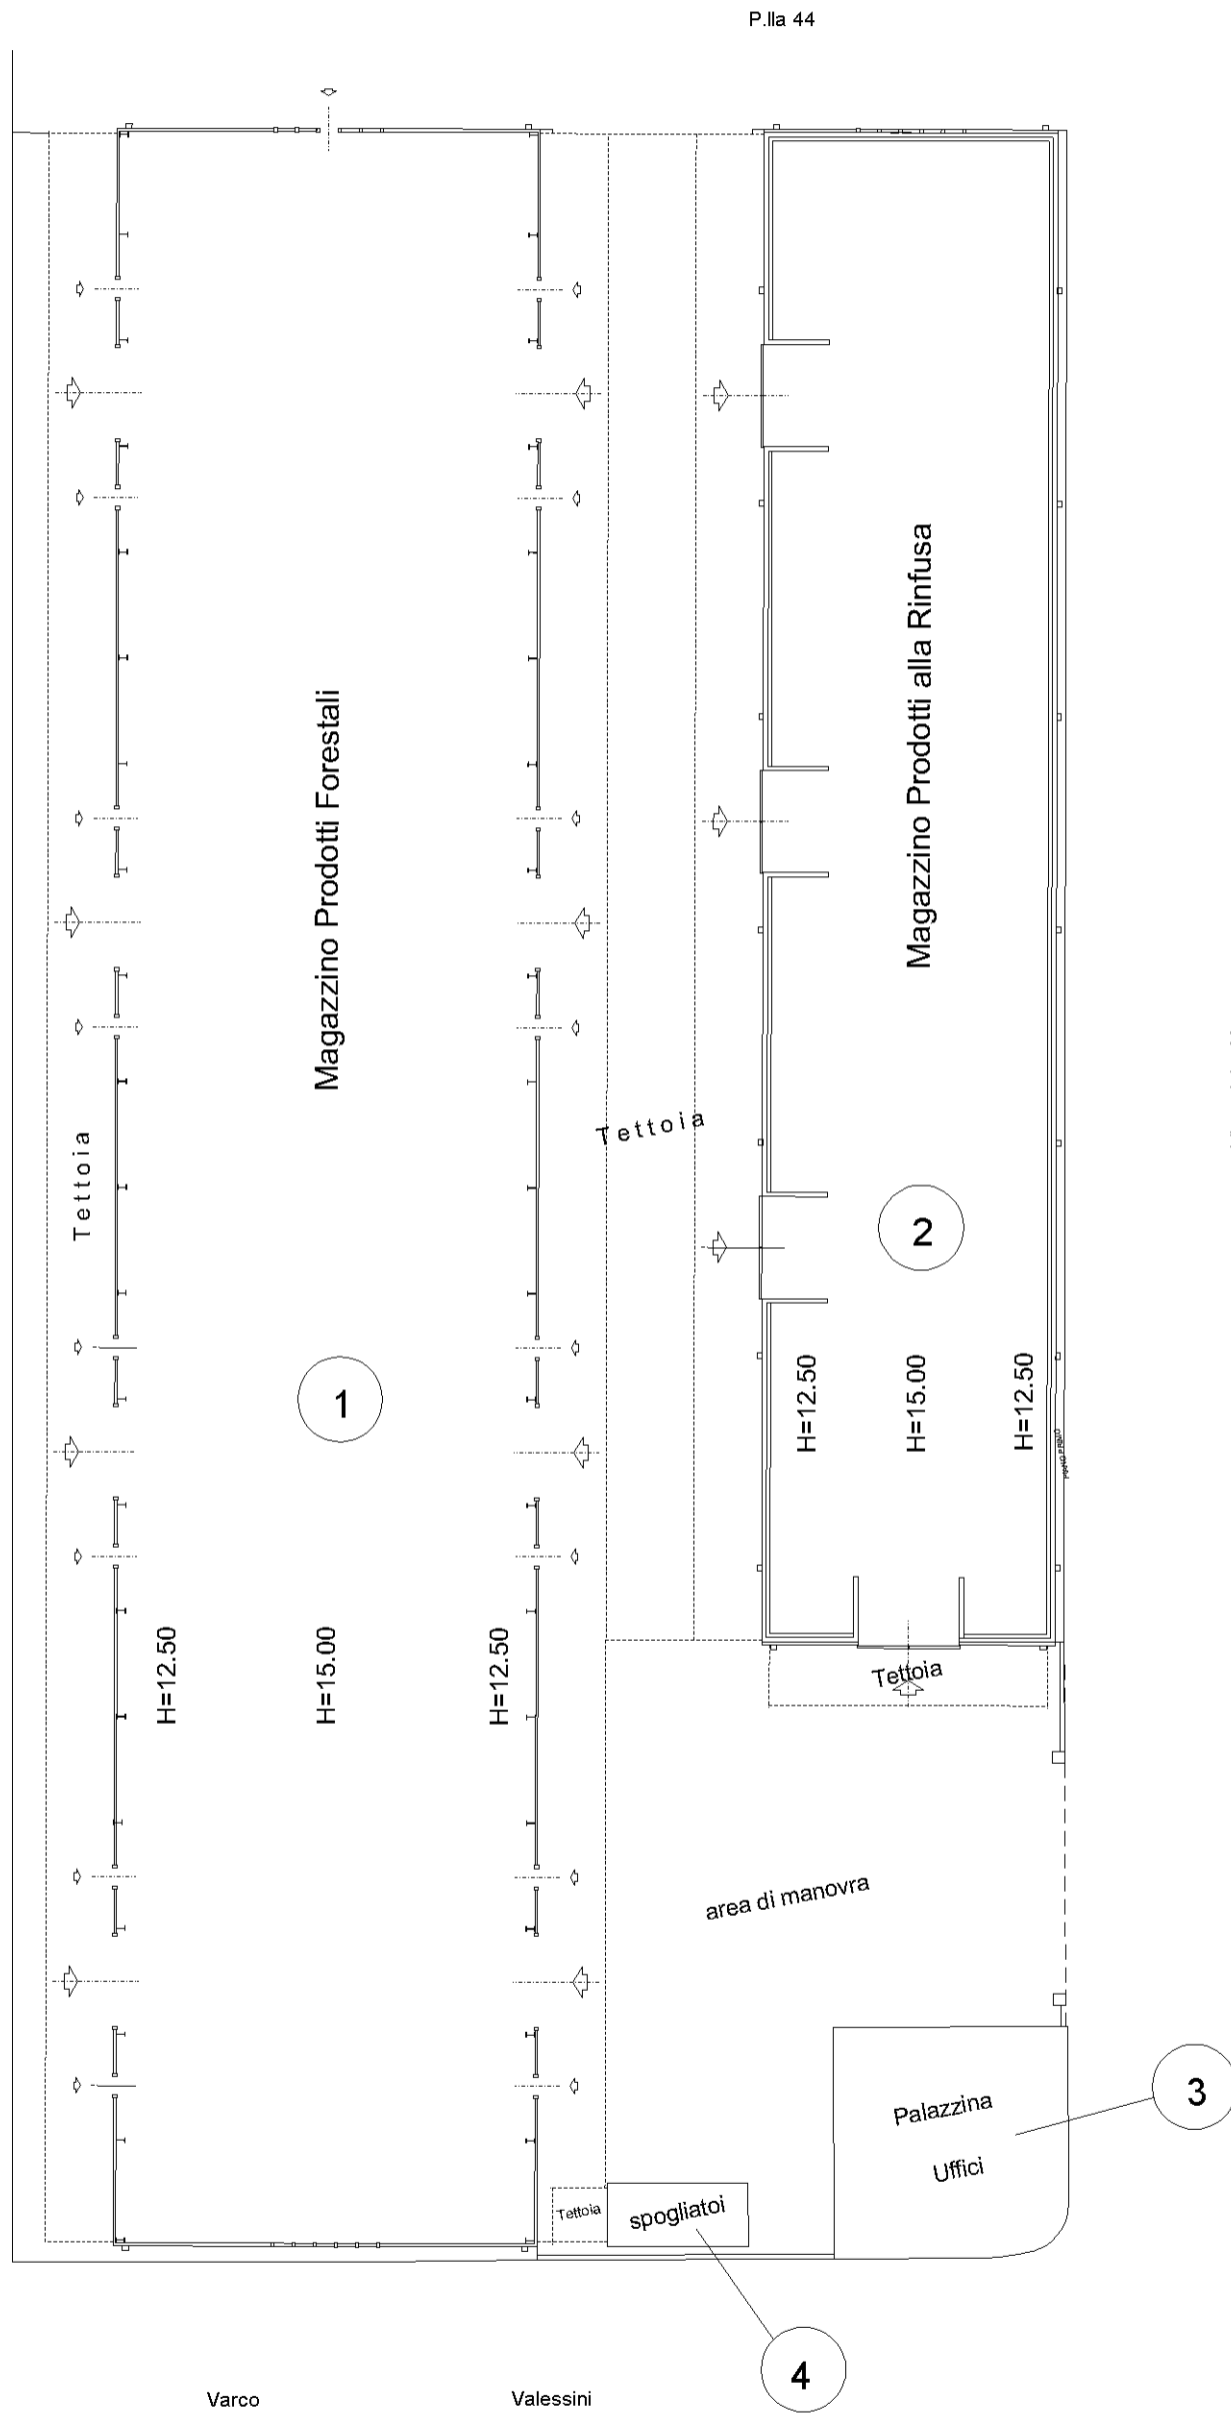

**Agenzia delle Entrate**  
**CATASTO FABBRICATI**  
Ufficio provinciale di  
**LIVORNO**

Scala 1: 200


Dichiarazione protocollo n. LI0164352 del 19/12/2013  
Planimetria di u.i.u. in Comune di Livorno  
Via Del Marzocco

civ. 80-82


Identificativi Catastali:  
Sezione:  
Foglio: 14  
Particella: 46  
Subalterno: 601

Compilata da:  
Pichi Francesca  
Iscritto all'albo:  
Architetti  
Prov. Livorno  
N. 306


Pianta Piano Secondo

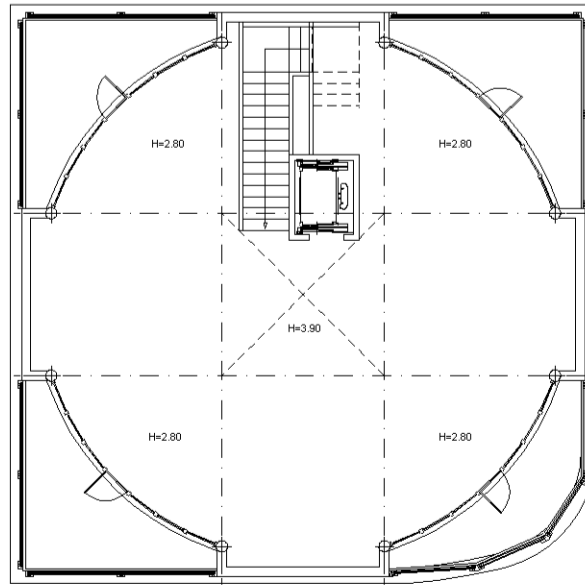

Pianta Piano Primo

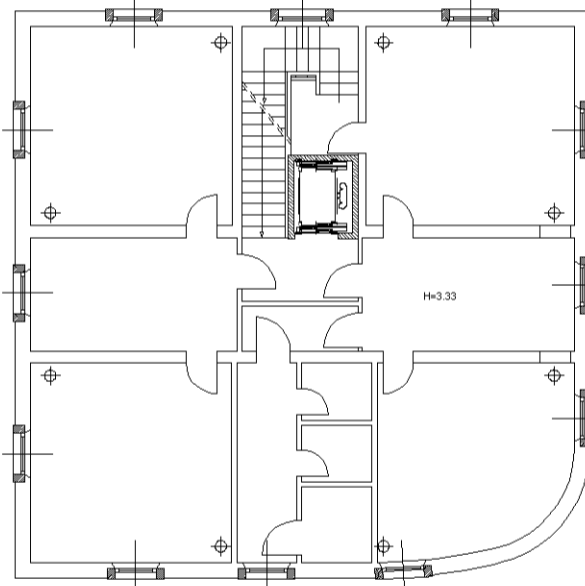

Pianta Piano Terra

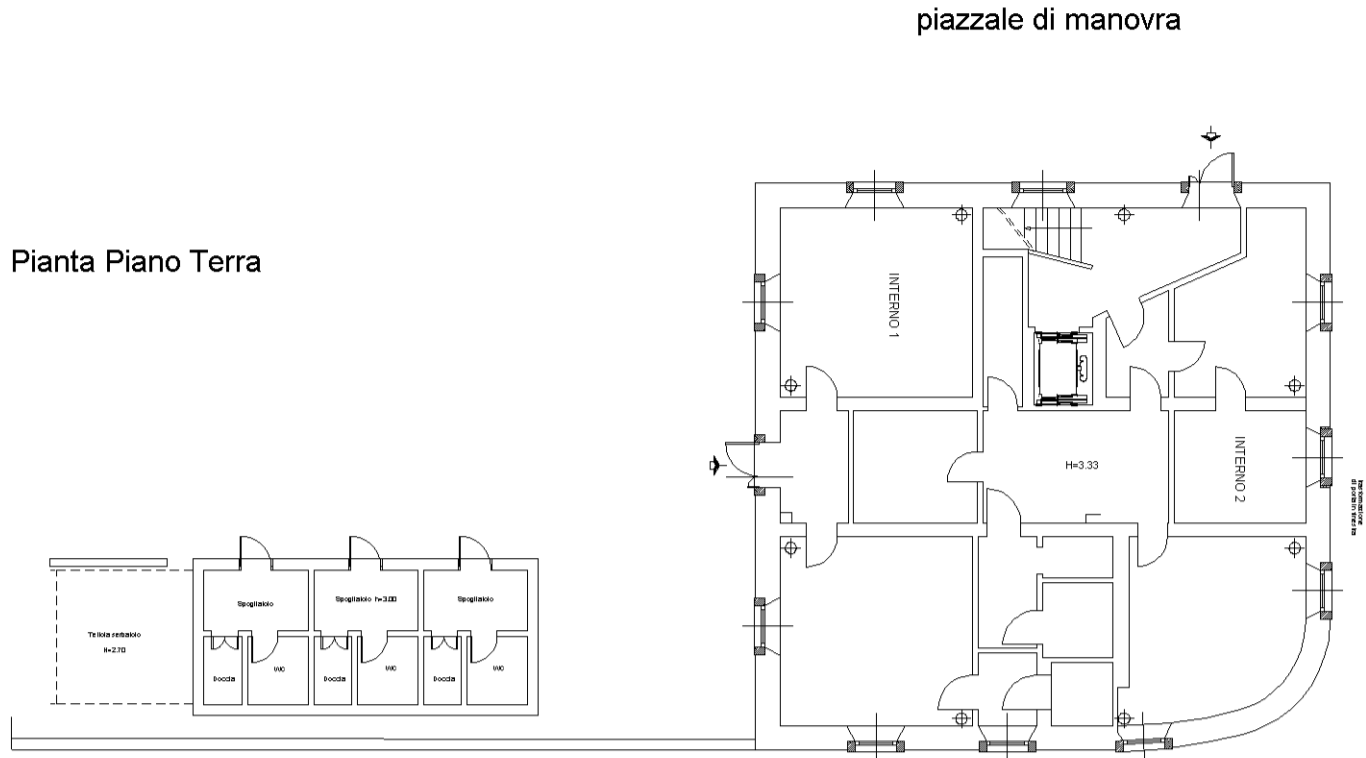

Via Marzocco